



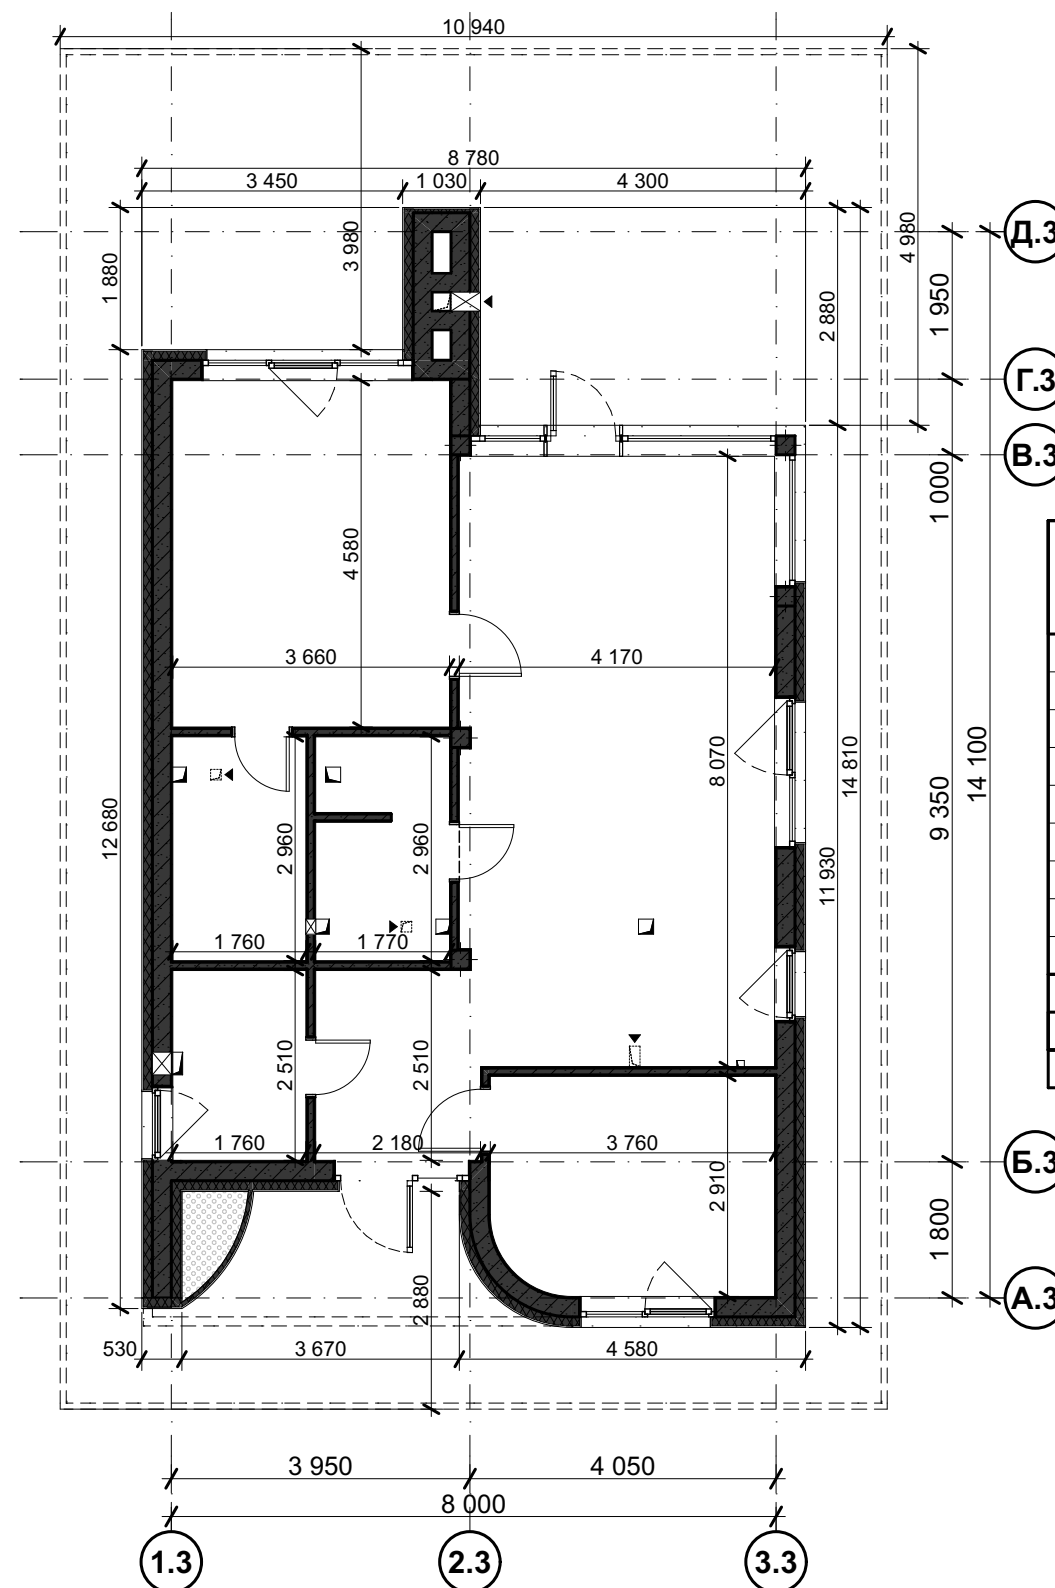

86	79	12	3	№ буд.
3				Тип котеджу

Експлікація приміщень

Номер приміщ.	Найменування	Площа, м2
1	Передпокій	5,47
2	Кухня	11,73
3	Загальна кімната	21,47
4	Санвузол з душем	5,11
5	Дитяча кімната	10,69
6	Ванна кімната	5,21
7	Спальня master bedroom	16,76
8	Тераса К=0,3 (46,98x0,3=14,10)	14,10
9	Гардероб	4,42
Загальна площа		94,96 m ²
Житлова площа		48,92 m ²
Фактична площа		127,84 m ²

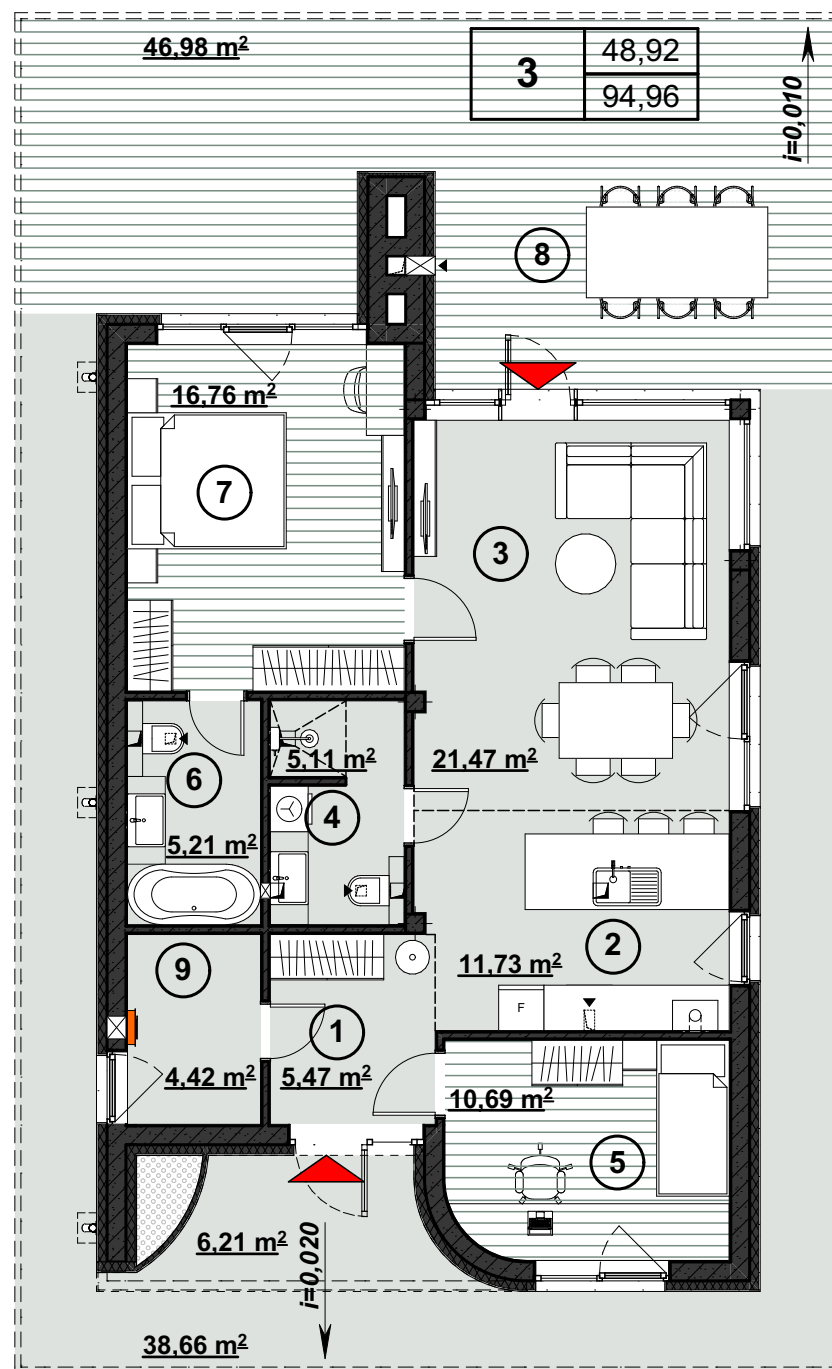