



Експлікація приміщень

Номер приміщ.	Найменування	Площа, м2
1	Передпокій	5,56
2	Кухня	12,49
3	Загальна кімната	25,63
4	Гардероб	5,53
5	Санвузол з душем	5,91
6	Спальня master bedroom	15,64
7	Ванна кімната	3,92
8	Спальня	14,43
9	Тераса K=0,3 (27,56x0,3=8,27)	8,27
Загальна площа		97,38 m ²
Житлова площа		55,70 m ²
Фактична площа		116,67 m ²

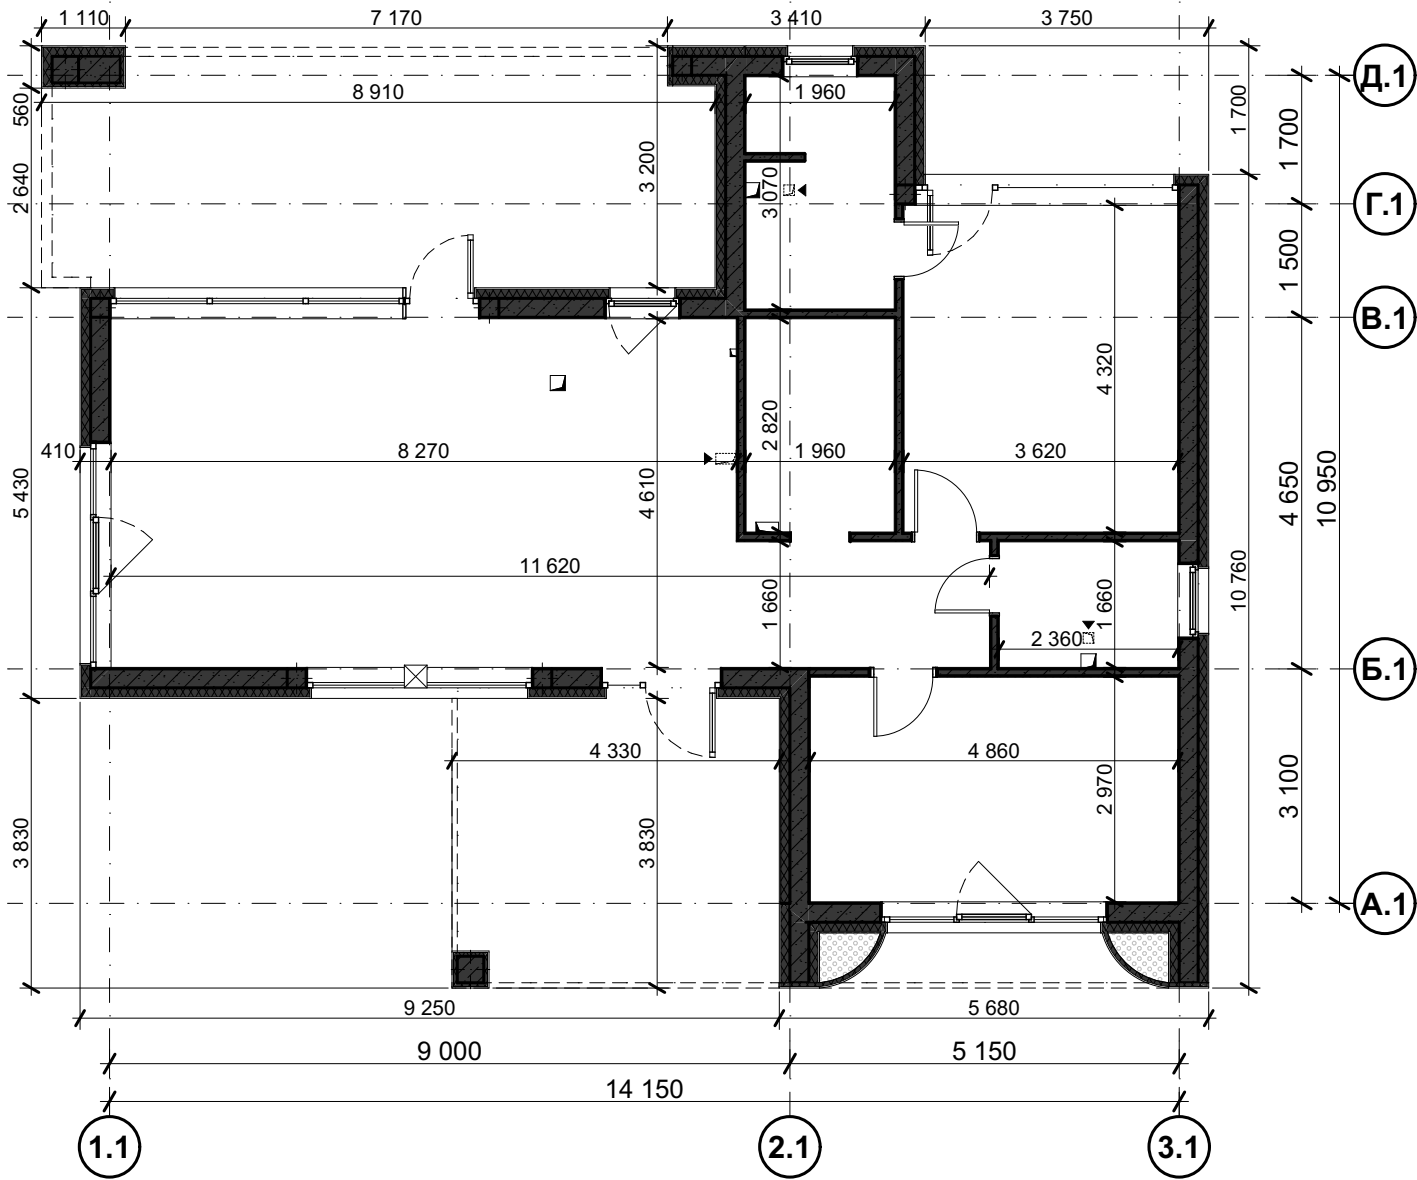

89	84	80	15	9	1	№ буд.
1						Тип котеджу

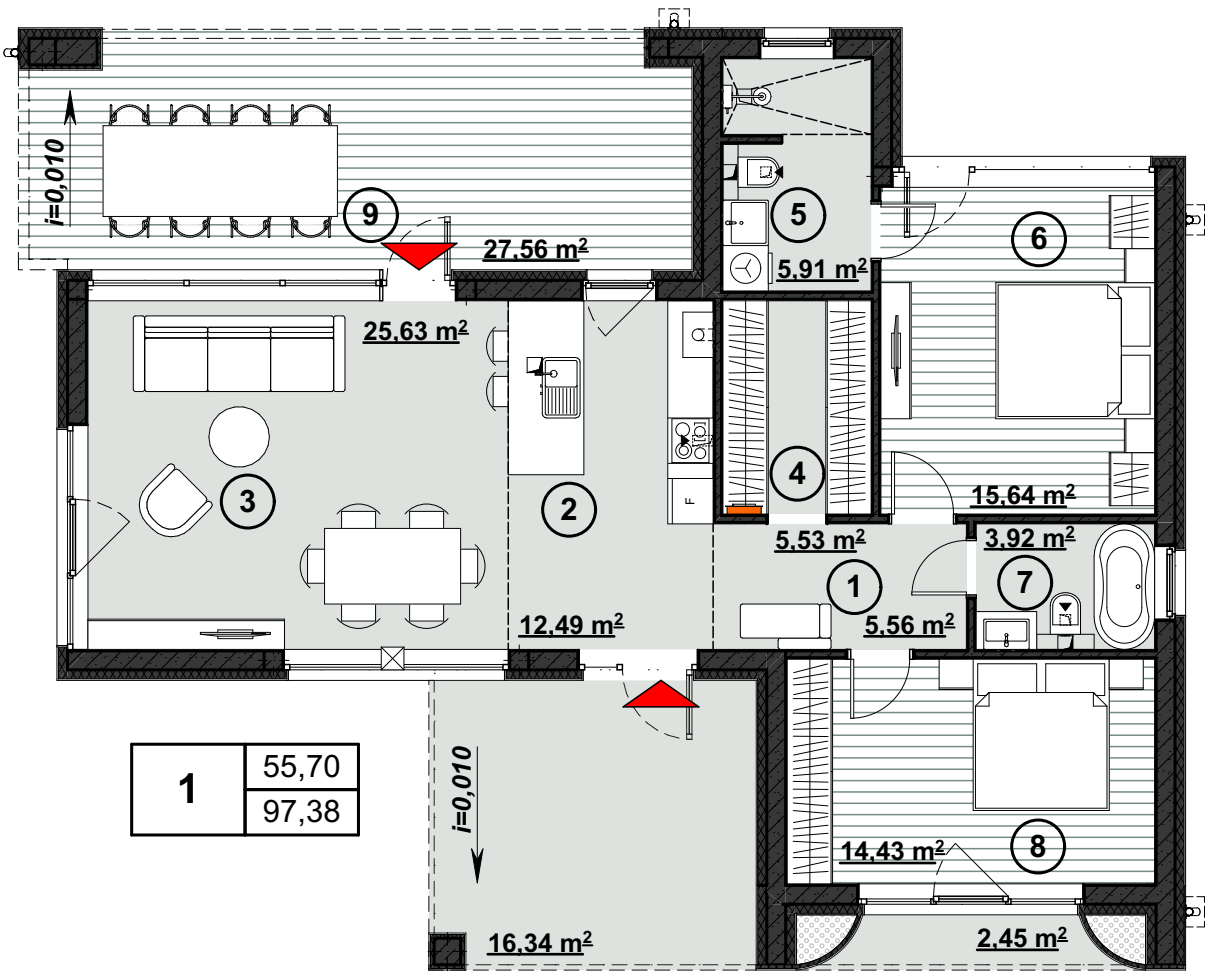

ТИП КОТЕДЖУ №1

